


Anlage 1a TAB Gas

Version 12.10.2009

Hausanschluss Ortsversorgungsnetze -Hochdruck (max. 4 bar) - Mitteldruck (max. 1 bar) -Niederdruck (> 25 mbar bis 100 mbar) Hausanschlusskasten - Wandmontage

- 0 Hausanschlusskasten
- 1 Hauptabsperreinrichtung (HAE)
- 2 Gasdruckregler (GDR)
- 3 Wanddurchführung

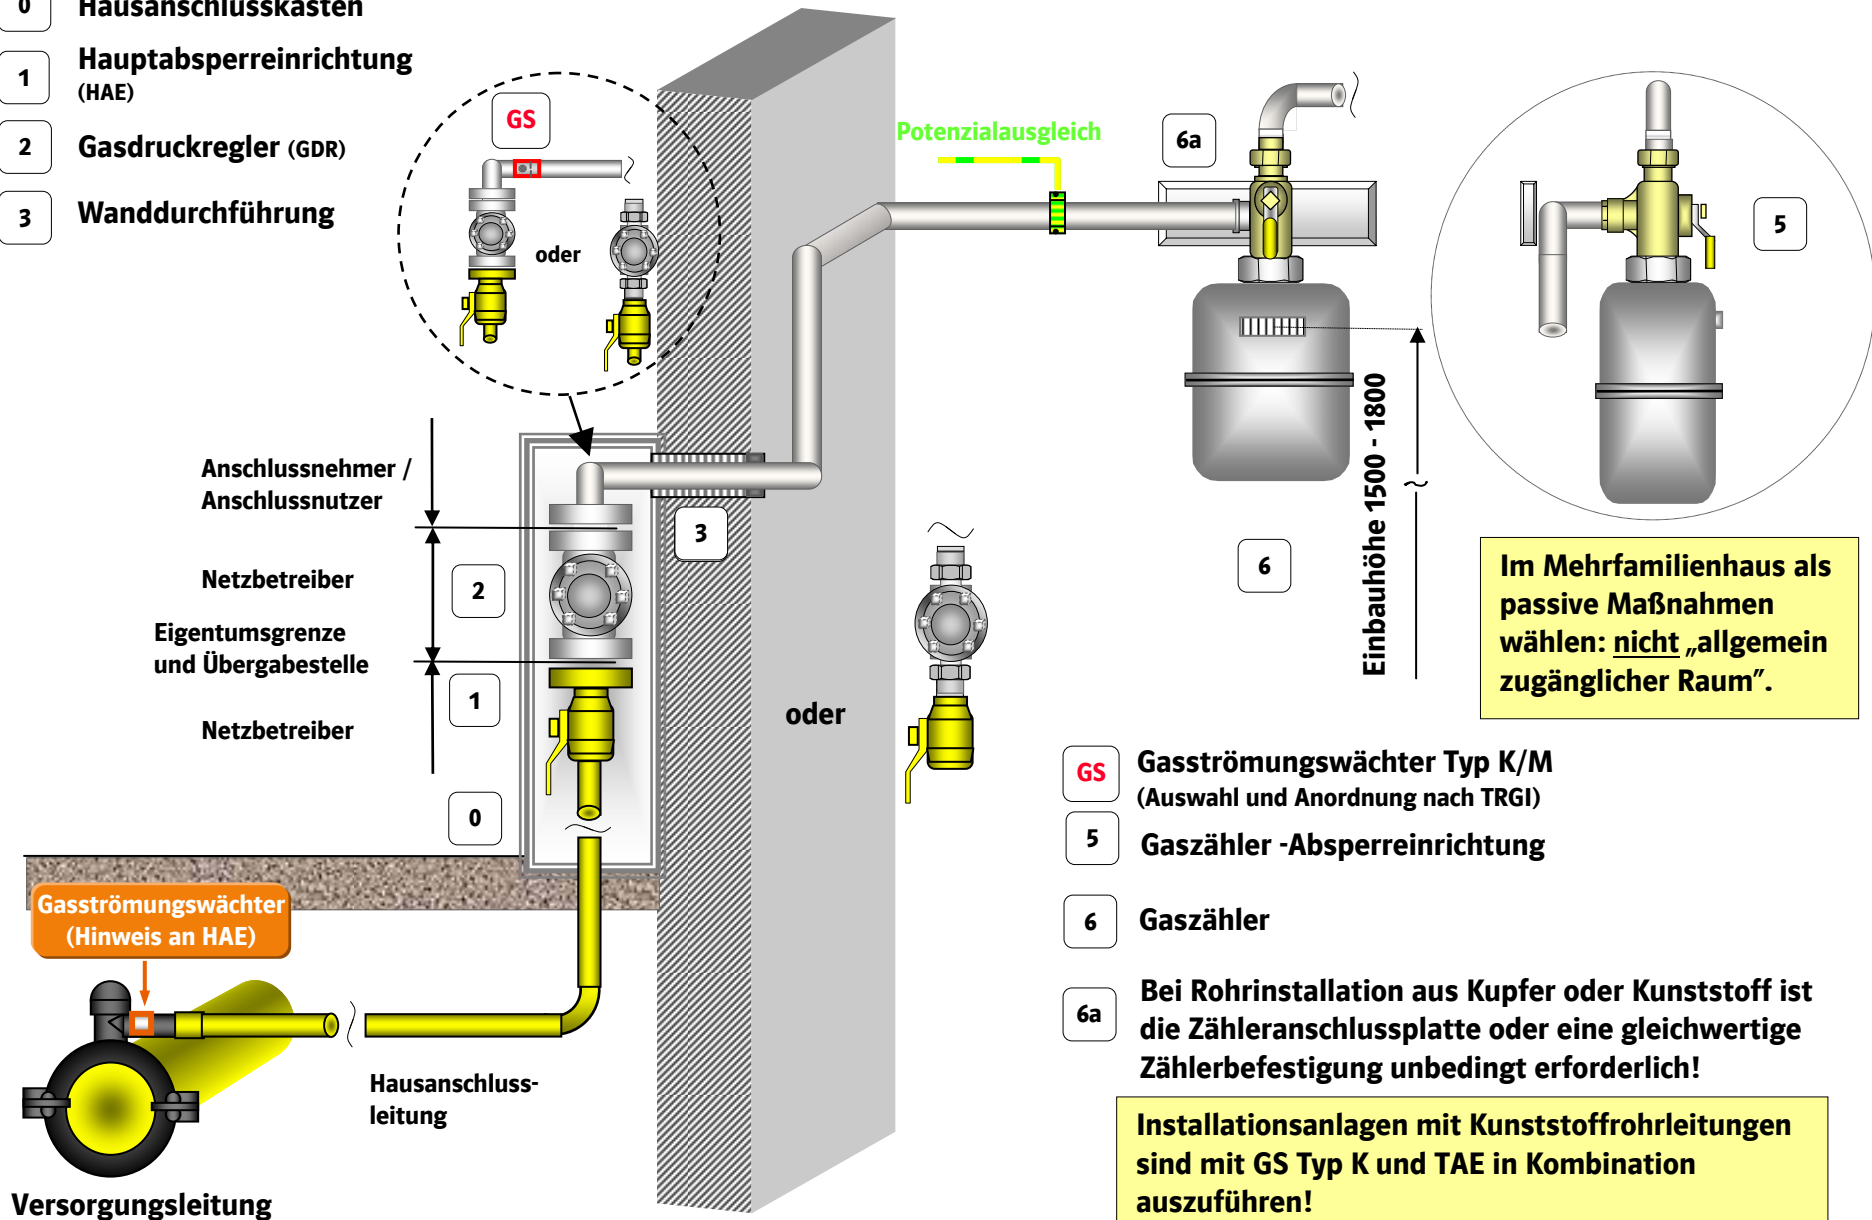

Anlage 1b TAB Gas

Version 12.10.2009

Hausanschluss Ortsversorgungsnetze -Hochdruck (max. 4 bar) - Mitteldruck (max. 1 bar) -Niederdruck (> 25 mbar bis 100 mbar) Hausanschlusskasten - Wandmontage

0 Hausanschlusskasten

1 Hauptabsperreinrichtung (HAE)

2 Gasdruckregler (GDR)

3 Wanddurchführung

Anschlussnehmer /
Anschlussnutzer

Netzbetreiber


Eigentumsgrenze
und Übergabestelle

Netzbetreiber

Gasströmungswächter
(Hinweis an HAE)


Hausanschluss-
leitung

Versorgungsleitung

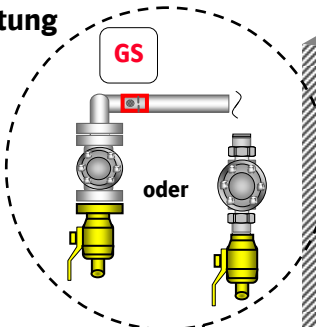

Potenzialausgleich

Im Mehrfamilien-
haus als passive
Maßnahmen wäh-
len: nicht „allgemein
zugänglicher Raum“.

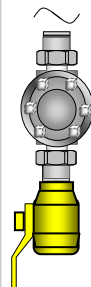


GS Gasströmungswächter Typ K/M
(Auswahl und Anordnung nach TRGI)

5 Gaszähler -Absperreinrichtung

6 Gaszähler

6a Bei Rohrinstallation aus Kupfer oder Kunststoff ist
die Zähleranschlussplatte oder eine gleichwertige
Zählerbefestigung unbedingt erforderlich!


Installationsanlagen mit Kunststoffrohrleitungen
sind mit GS Typ K und TAE in Kombination
auszuführen!

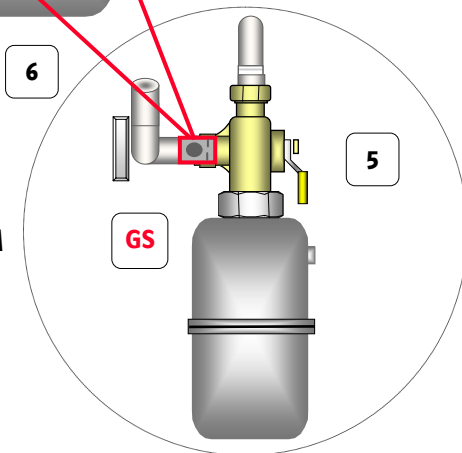

Anlage 2a TAB Gas

Version 12.10.2009

Hausanschluss Ortsversorgungsnetze -Niederdruck (≤ 25 mbar) Hausanschlusskasten - Wandmontage

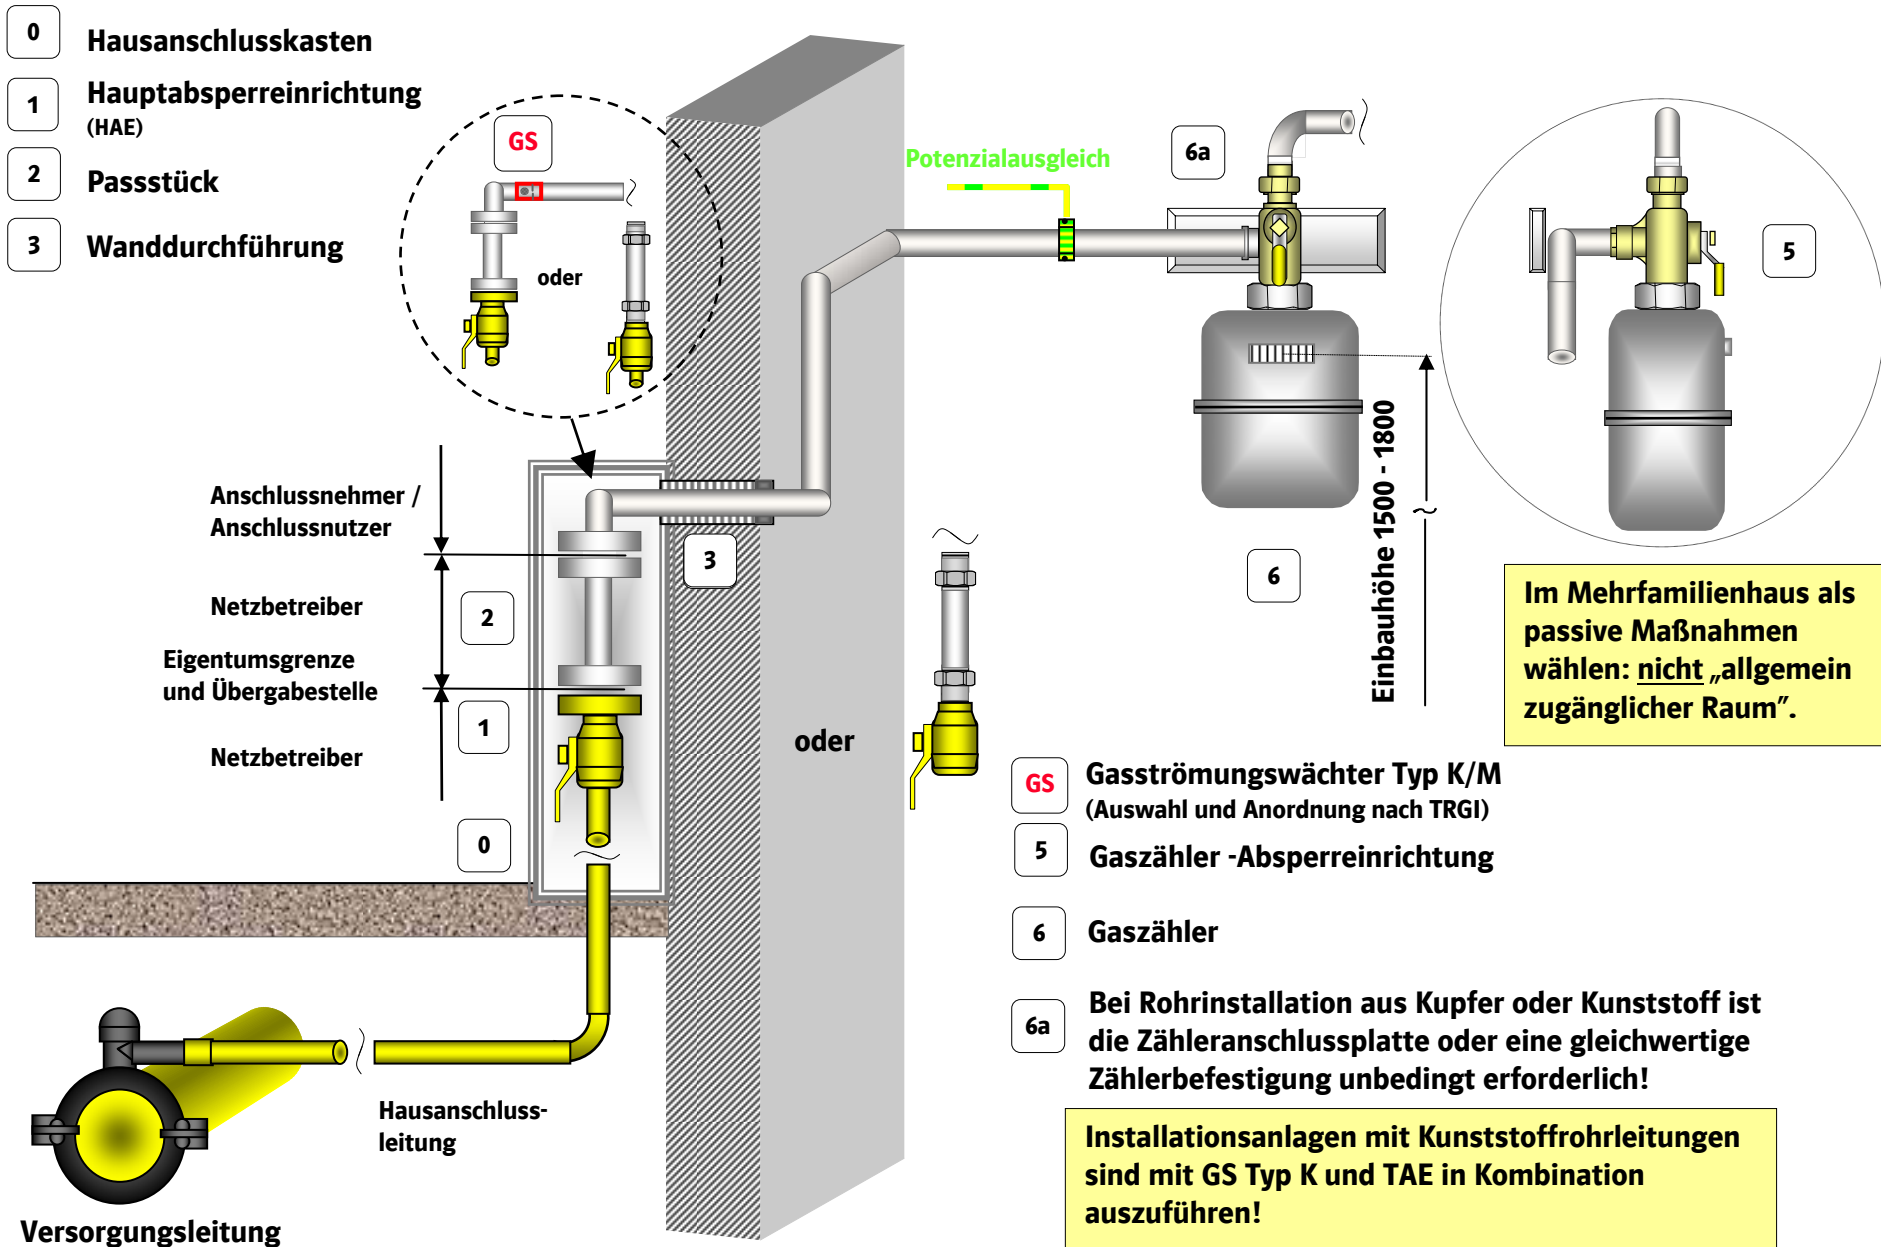


Versorgungsleitung

Hausanschluss-
leitung

Anlage 2b TAB Gas

Version 12.10.2009

Hausanschluss Ortsversorgungsnetze -Niederdruck (≤ 25 mbar) Hausanschlusskasten - Wandmontage

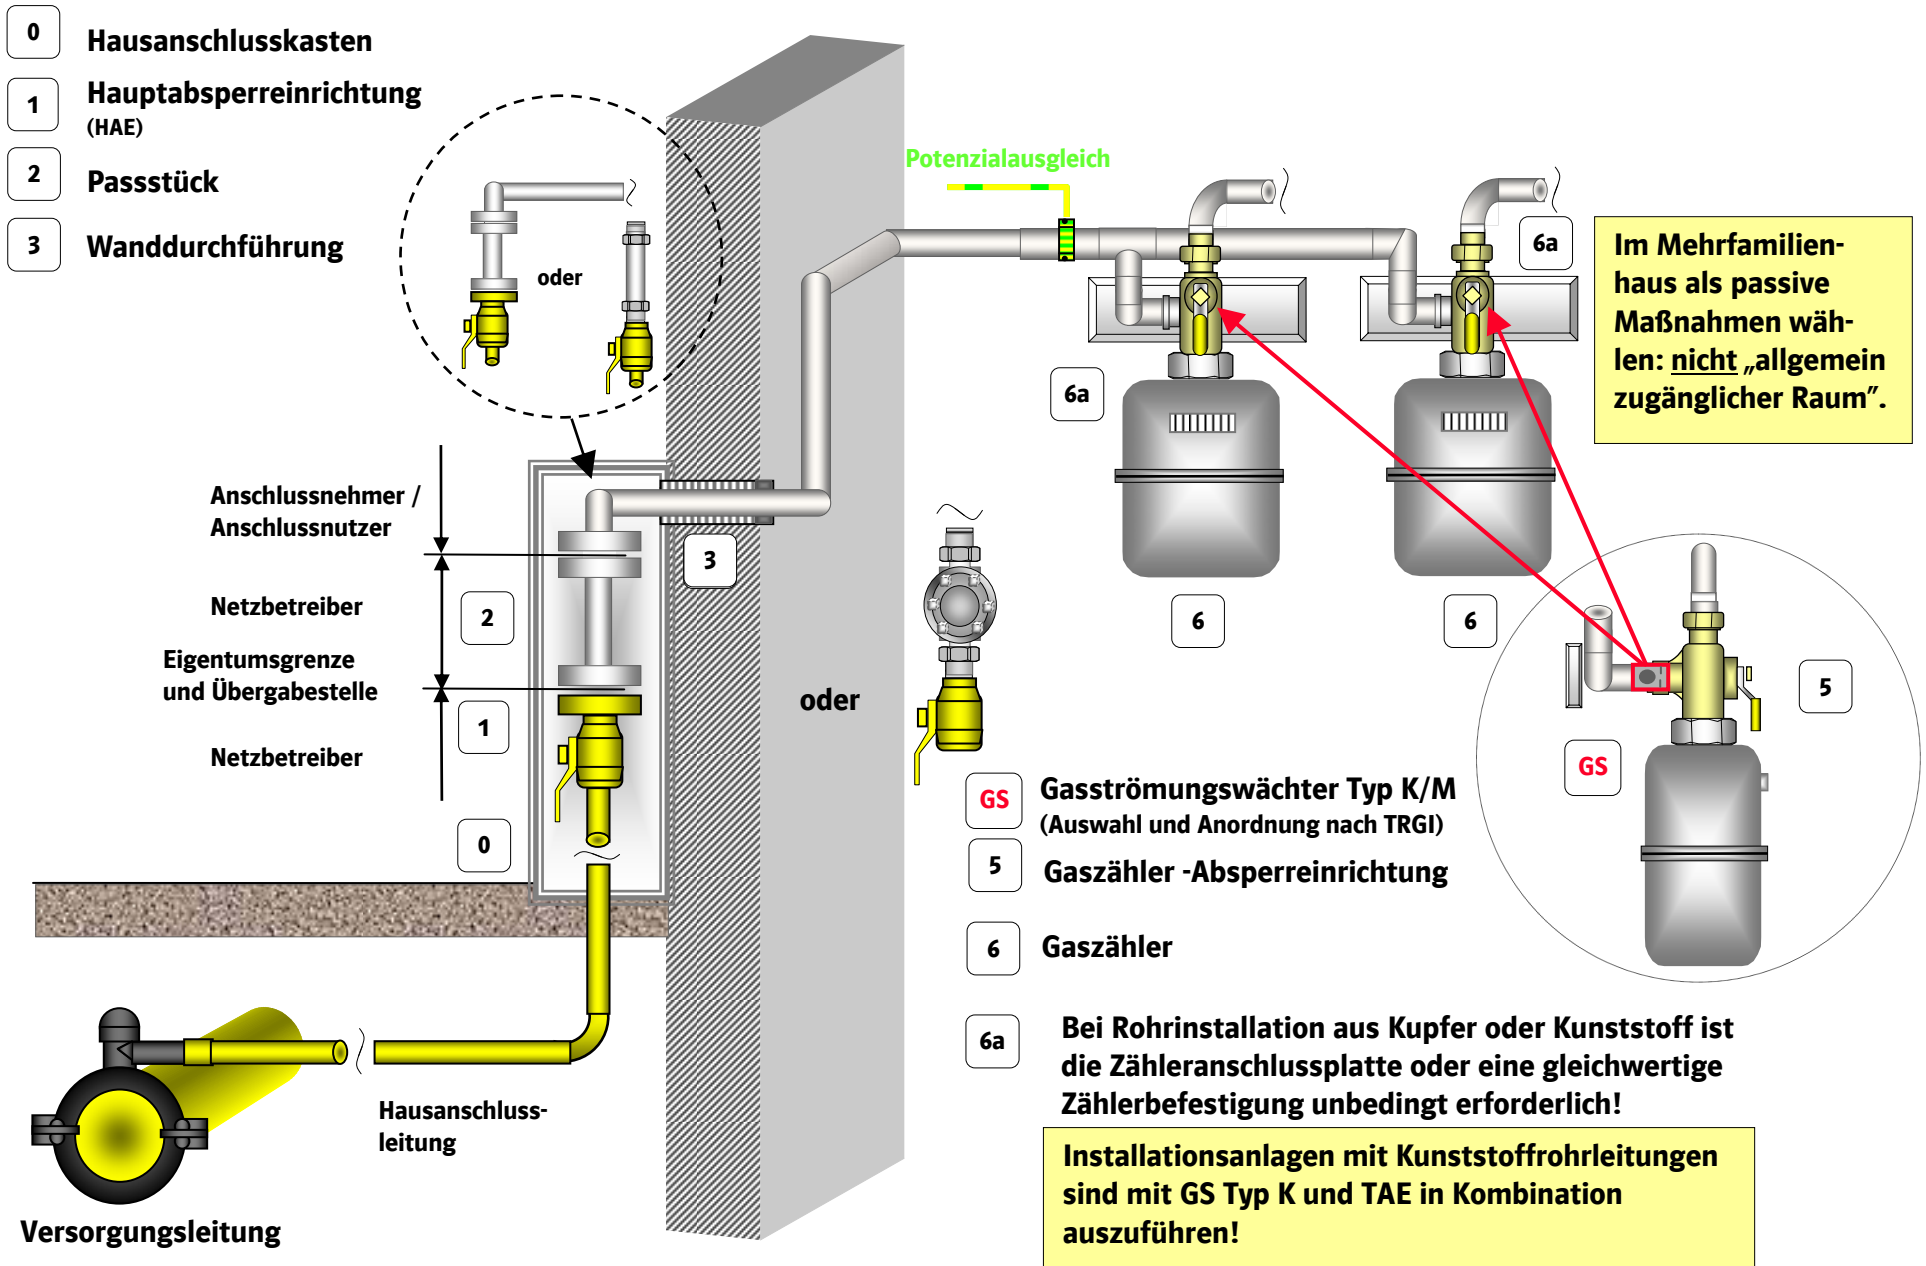

Anlage 3a TAB Gas

Version 12.10.2009

Hausanschluss Ortsversorgungsnetze

-Mitteldruck (max. 1 bar)


-Niederdruck (> 25 mbar bis 100 mbar)

- 0 Hauseinführung
- 1 Hauptabsperreinrichtung (HAE)
- 2 Gasdruckregler (GDR) (2* beachten !)
- GS Gasströmungswächter Typ K/M (Auswahl und Anordnung nach TRGI)
- 4 Gaszähler -Absperreinrichtung
- 5 Gaszähler

5a Bei Rohrinstallation aus Kupfer oder Kunststoff ist die Zähleranschlussplatte oder eine gleichwertige Zählerbefestigung unbedingt erforderlich!

Installationsanlagen mit Kunststoffrohrleitungen sind mit GS Typ K und TAE in Kombination auszuführen!

Gasströmungswächter (Hinweis an HAE)

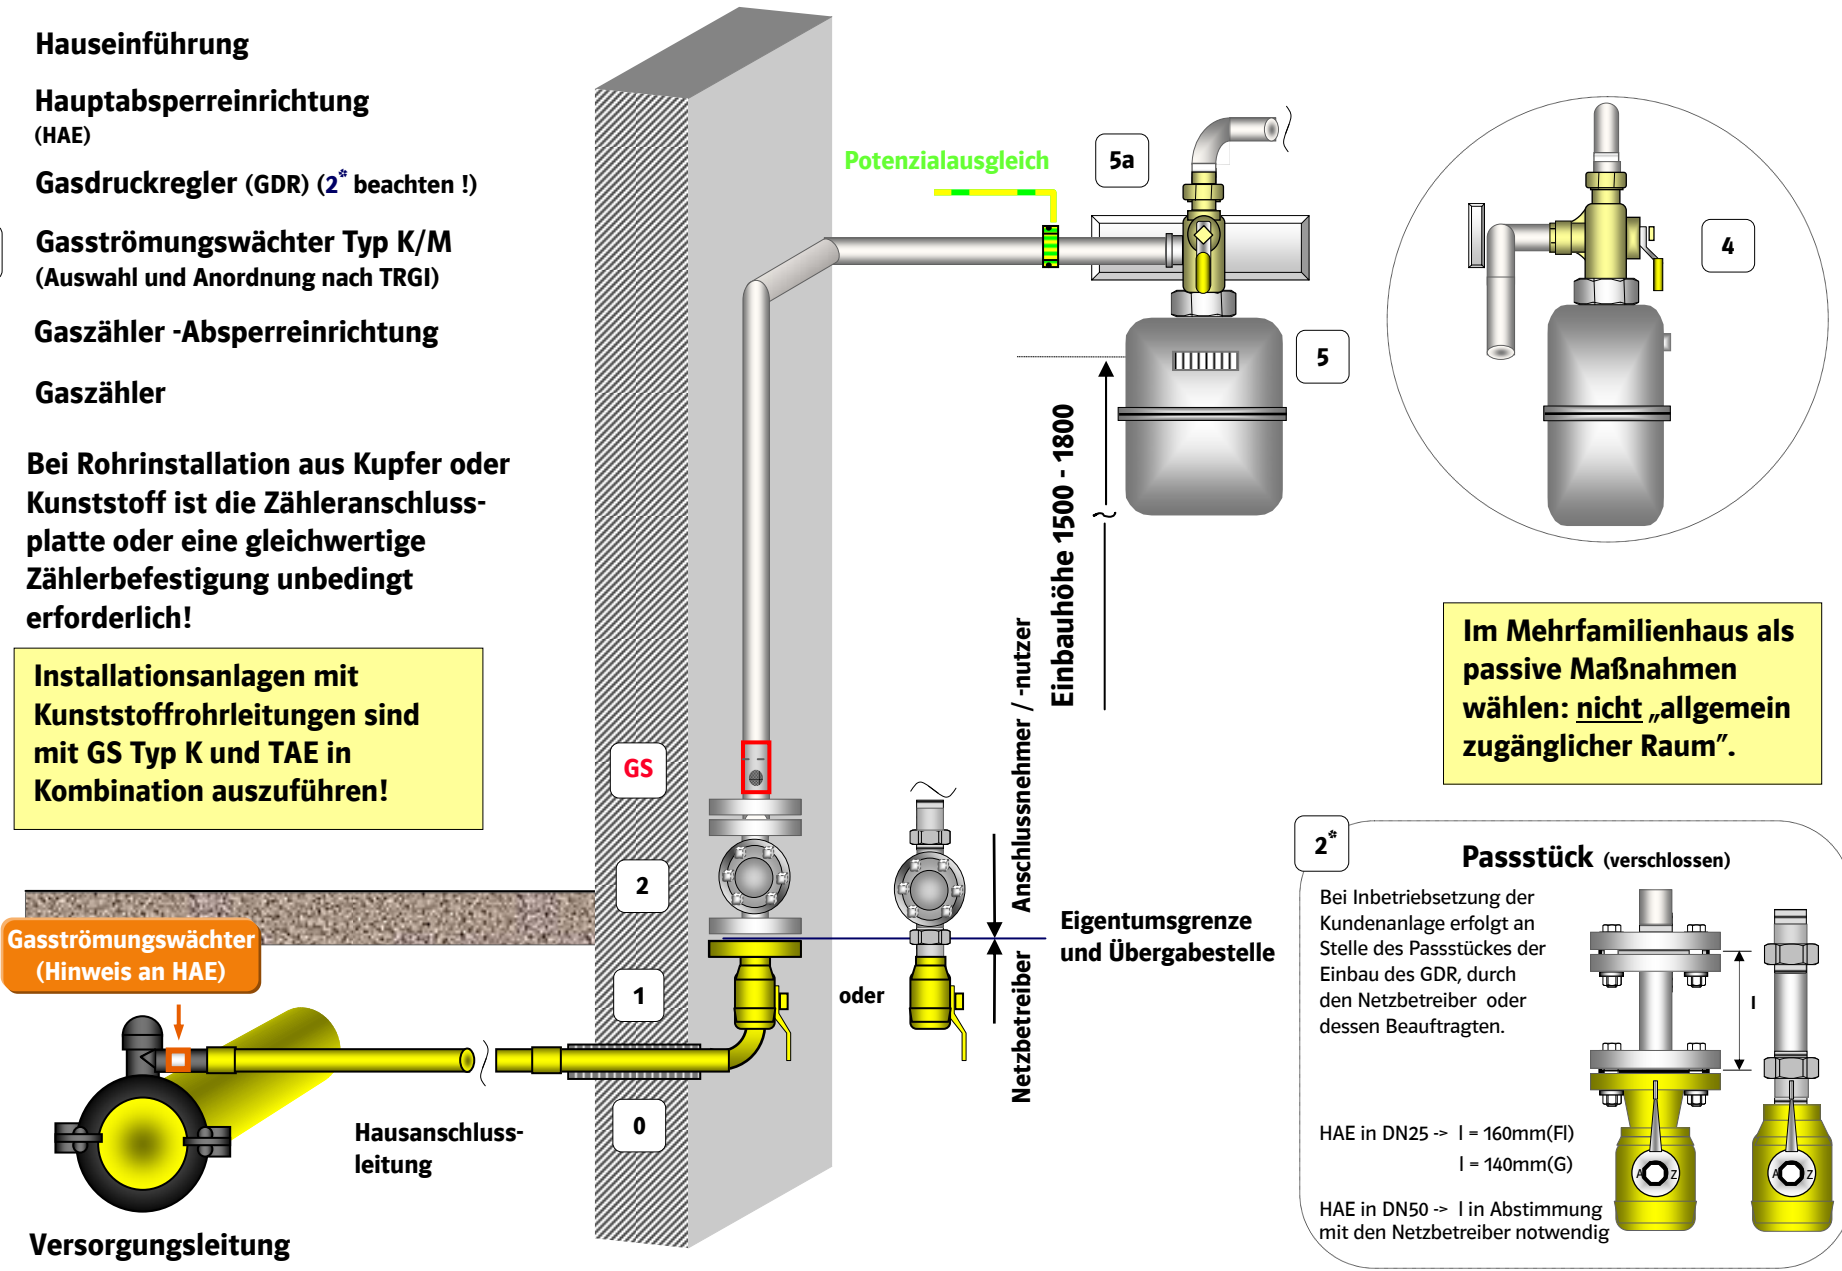

Im Mehrfamilienhaus als passive Maßnahmen wählen: nicht „allgemein zugänglicher Raum“.

2* **Passtück (verschlossen)**

Bei Inbetriebsetzung der Kundenanlage erfolgt an Stelle des Passtückes der Einbau des GDR, durch den Netzbetreiber oder dessen Beauftragten.

HAE in DN25 -> l = 160mm(FI)
l = 140mm(G)

HAE in DN50 -> l in Abstimmung mit den Netzbetreiber notwendig

Anlage 3b TAB Gas

Version 12.10.2009



Hausanschluss Ortsversorgungsnetze -Mitteldruck (max. 1 bar) -Niederdruck (> 25 mbar bis 100 mbar)

- 0 Hauseinführung
- 1 Hauptabsperreinrichtung (HAE)
- 2 Gasdruckregler (GDR) (2* beachten !)
- GS Gasströmungswächter Typ K/M (Auswahl und Anordnung nach TRGI)
- 4 Gaszähler -Absperreinrichtung
- 5 Gaszähler


5a Bei Rohrinstallation aus Kupfer oder Kunststoff ist die Zähleranschlussplatte oder eine gleichwertige Zählerbefestigung unbedingt erforderlich!

Installationsanlagen mit Kunststoffrohrleitungen sind mit GS Typ K und TAE in Kombination auszuführen!

Gasströmungswächter (Hinweis an HAE)

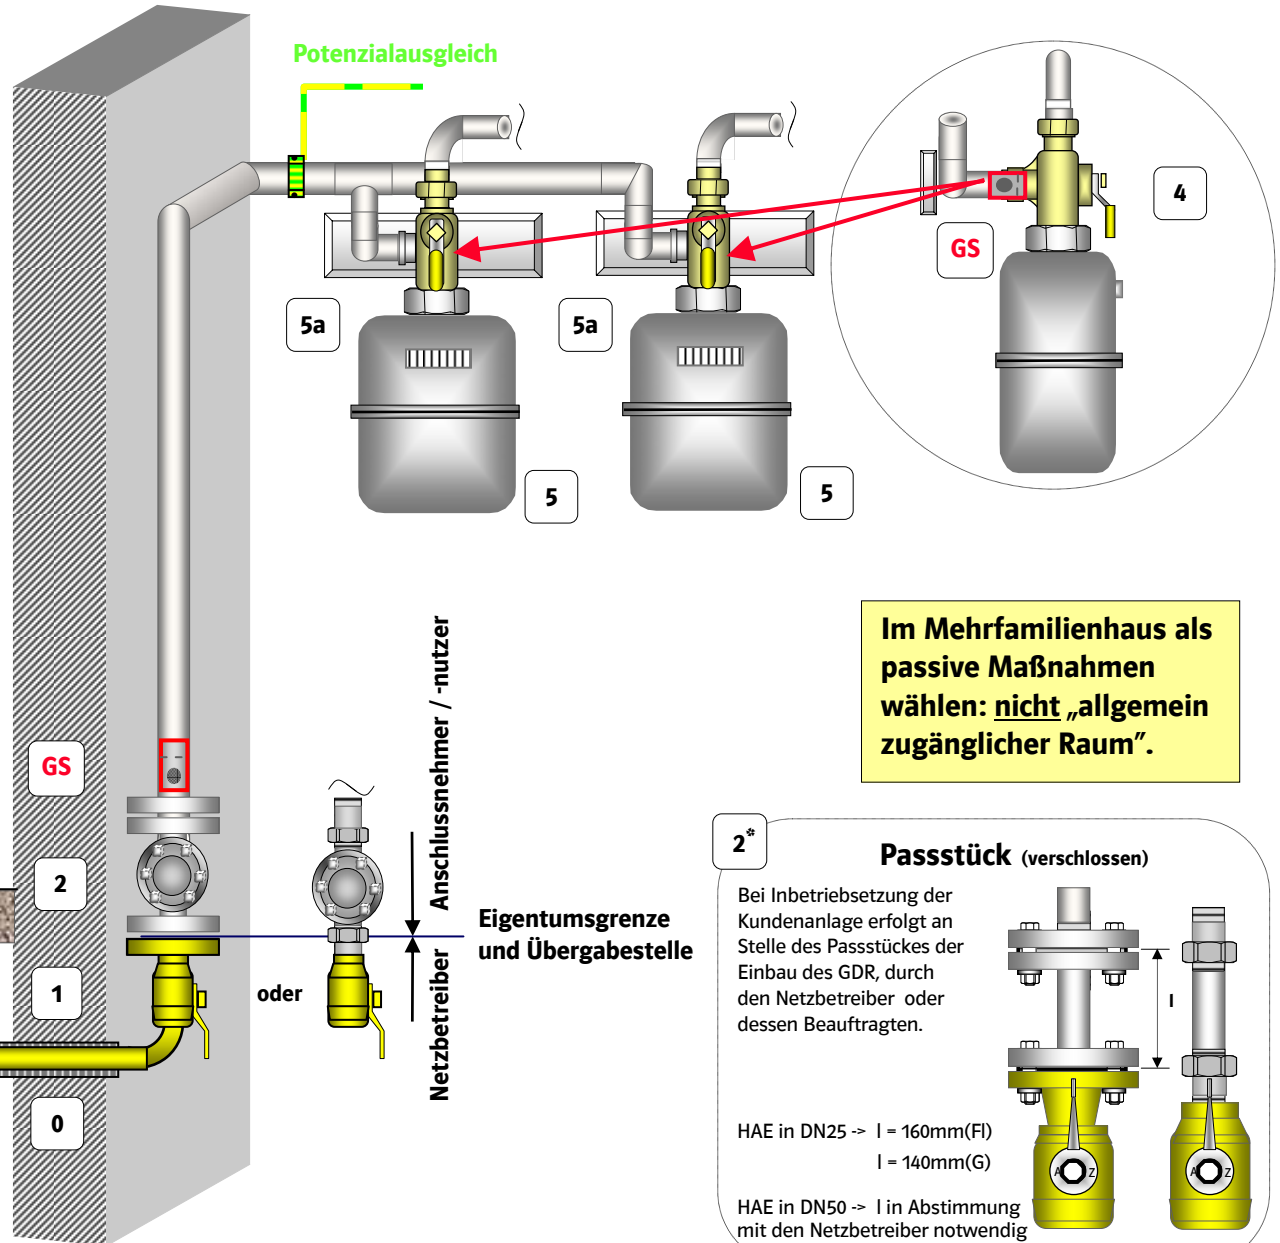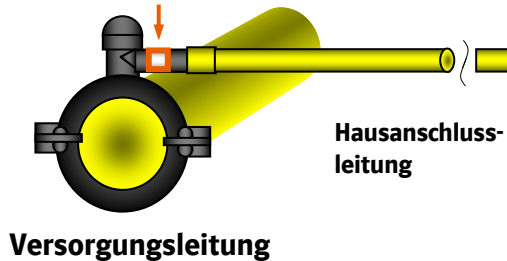

Im Mehrfamilienhaus als passive Maßnahmen wählen: nicht „allgemein zugänglicher Raum“.

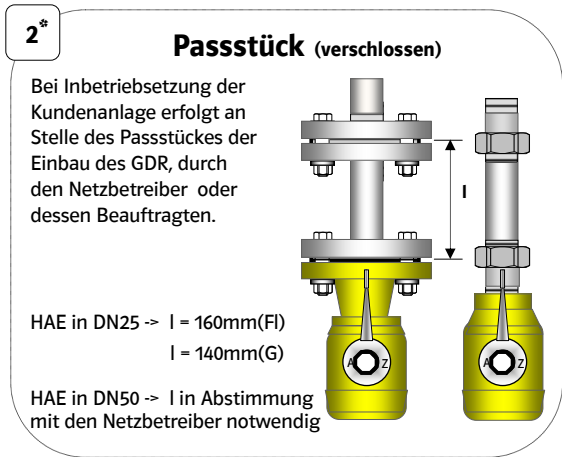

Netzbetreiber / -nutzer
Eigentums-
grenze
und
Übergabestelle

Anlage 4a TAB Gas



Version 12.10.2009

Hausanschluss Ortsversorgungsnetze -Niederdruck (≤ 25 mbar)

- 0 Hauseinführung
- 1 Hauptabsperreinrichtung (HAE)
- 2 Passtück
- GS Gasströmungswächter Typ K/M (Auswahl und Anordnung nach TRGI)
- 4 Gaszähler -Absperreinrichtung
- 5 Gaszähler

5a Bei Rohrinstallation aus Kupfer oder Kunststoff ist die Zähleranschlussplatte oder eine gleichwertige Zählerbefestigung unbedingt erforderlich!

Installationsanlagen mit Kunststoffrohrleitungen sind mit GS Typ K und TAE in Kombination auszuführen!

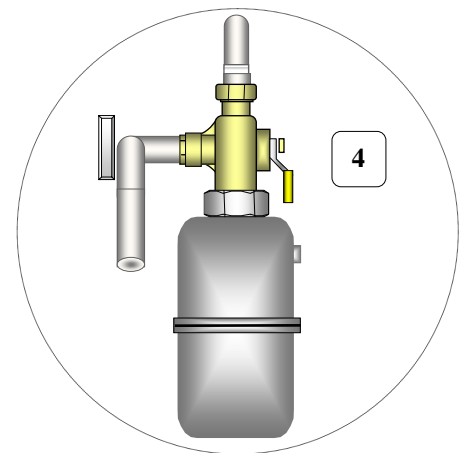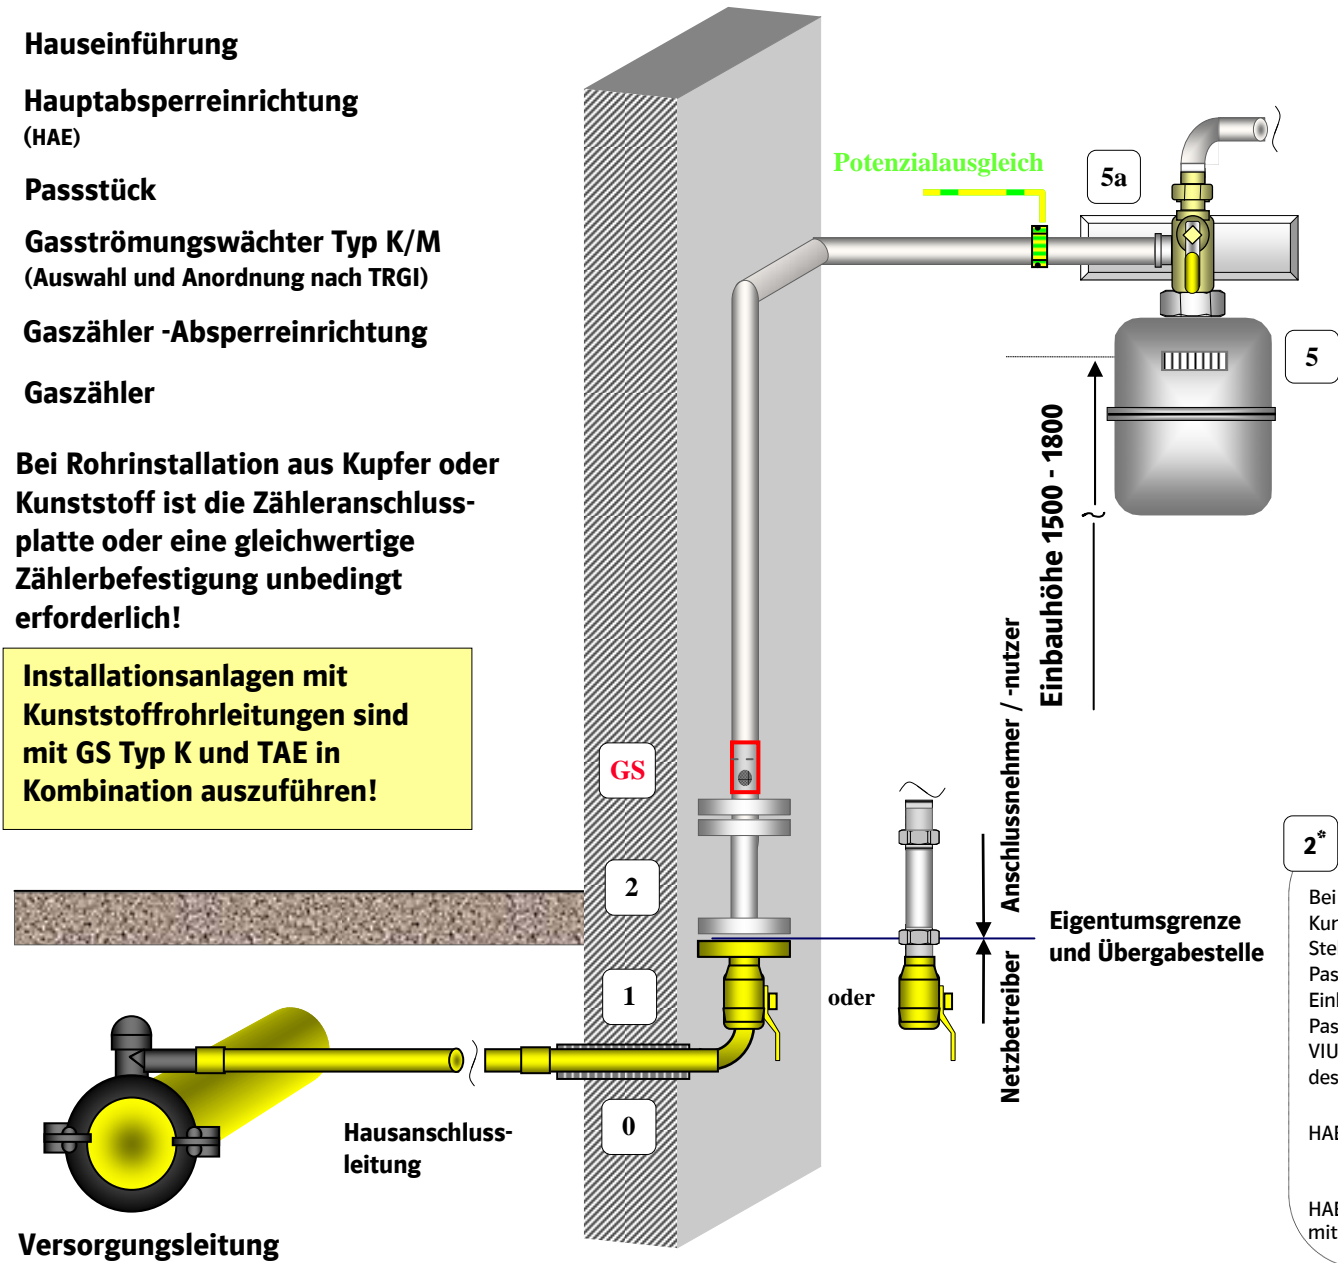

Im Mehrfamilienhaus als passive Maßnahmen wählen: nicht „allgemein zugänglicher Raum“.

2* **Passtück (verschlossen)**

Bei Inbetriebsetzung der Kundenanlage erfolgt an Stelle des verschlossenen Passtückes der Einbau eines offenen Passtückes (Beistellung VIU) durch den NB oder dessen Beauftragten.

HAE in DN25 -> l = 160mm(FI)
l = 140mm(G)

HAE in DN50 -> l in Abstimmung mit den Netzbetreiber notwendig


Anlage 4b TAB Gas

Version 12.10.2009

Hausanschluss Ortsversorgungsnetze -Niederdruck (≤ 25 mbar)

- 0 Hauseinführung
- 1 Hauptabsperreinrichtung (HAE)
- 2 Passtück
- GS Gasströmungswächter Typ K/M (Auswahl und Anordnung nach TRGI)
- 4 Gaszähler -Absperreinrichtung
- 5 Gaszähler
- 5a Bei Rohrinstallation aus Kupfer oder Kunststoff ist die Zähleranschlussplatte oder eine gleichwertige Zählerbefestigung unbedingt erforderlich!

Installationsanlagen mit Kunststoffrohrleitungen sind mit GS Typ K und TAE in Kombination auszuführen!

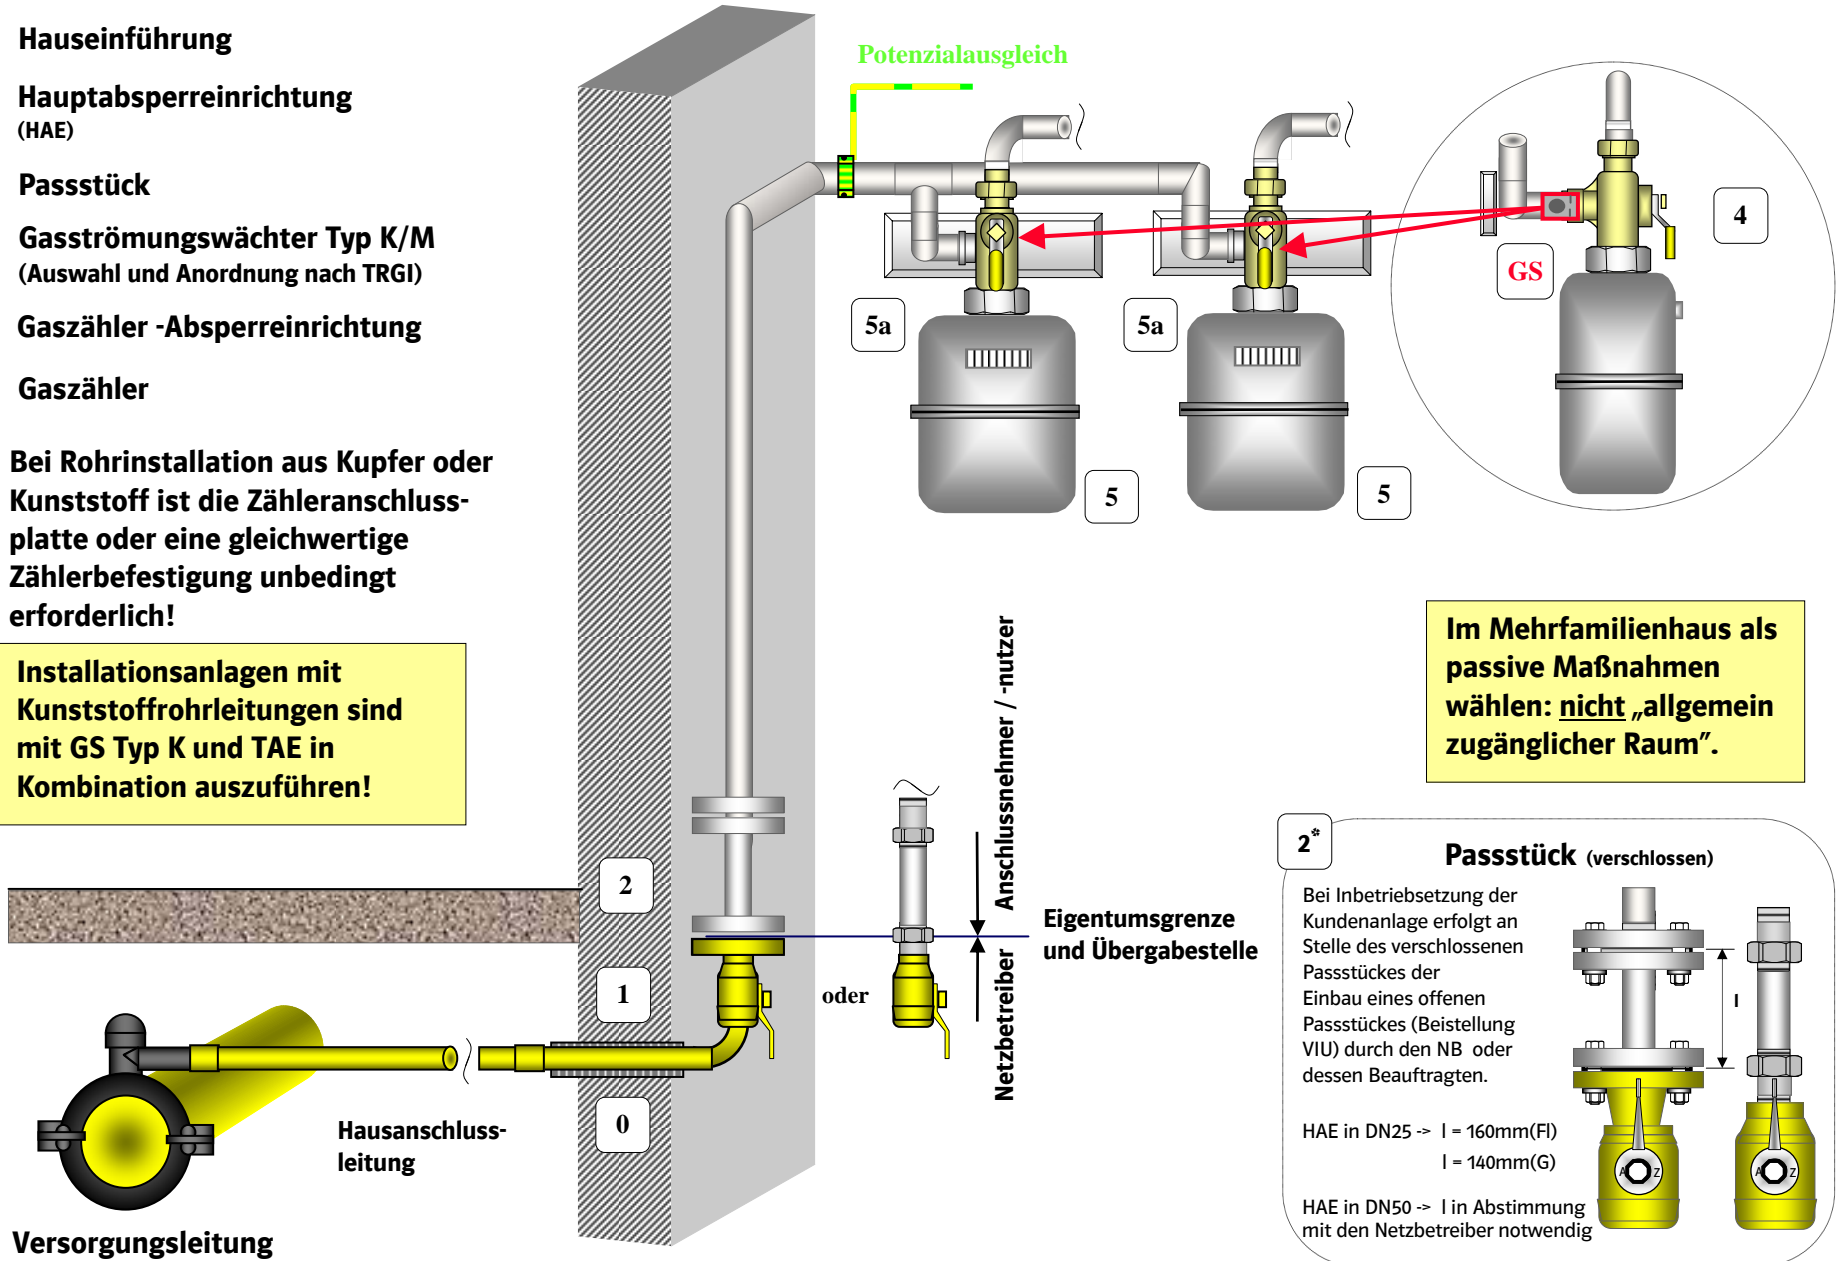

Im Mehrfamilienhaus als passive Maßnahmen wählen: nicht „allgemein zugänglicher Raum“.

2* **Passtück (verschlossen)**

Bei Inbetriebsetzung der Kundenanlage erfolgt an Stelle des verschlossenen Passtückes der Einbau eines offenen Passtückes (Beistellung VIU) durch den NB oder dessen Beauftragten.

HAE in DN25 -> l = 160mm(FI)
l = 140mm(G)

HAE in DN50 -> l in Abstimmung mit den Netzbetreiber notwendig

Versorgungsleitung

Eigentumsgrenze und Übergabestelle

Netzbetreiber


Anschlussnehmer / -nutzer

oder

Anlage 5a TAB Gas

Version 12.10.2009

Hausanschluss Ortsversorgungsnetze -Hochdruck (max. 4 bar) -Mitteldruck (max. 1 bar) -Niederdruck (> 25 mbar bis 100 mbar) Hausanschlusskasten - freistehend

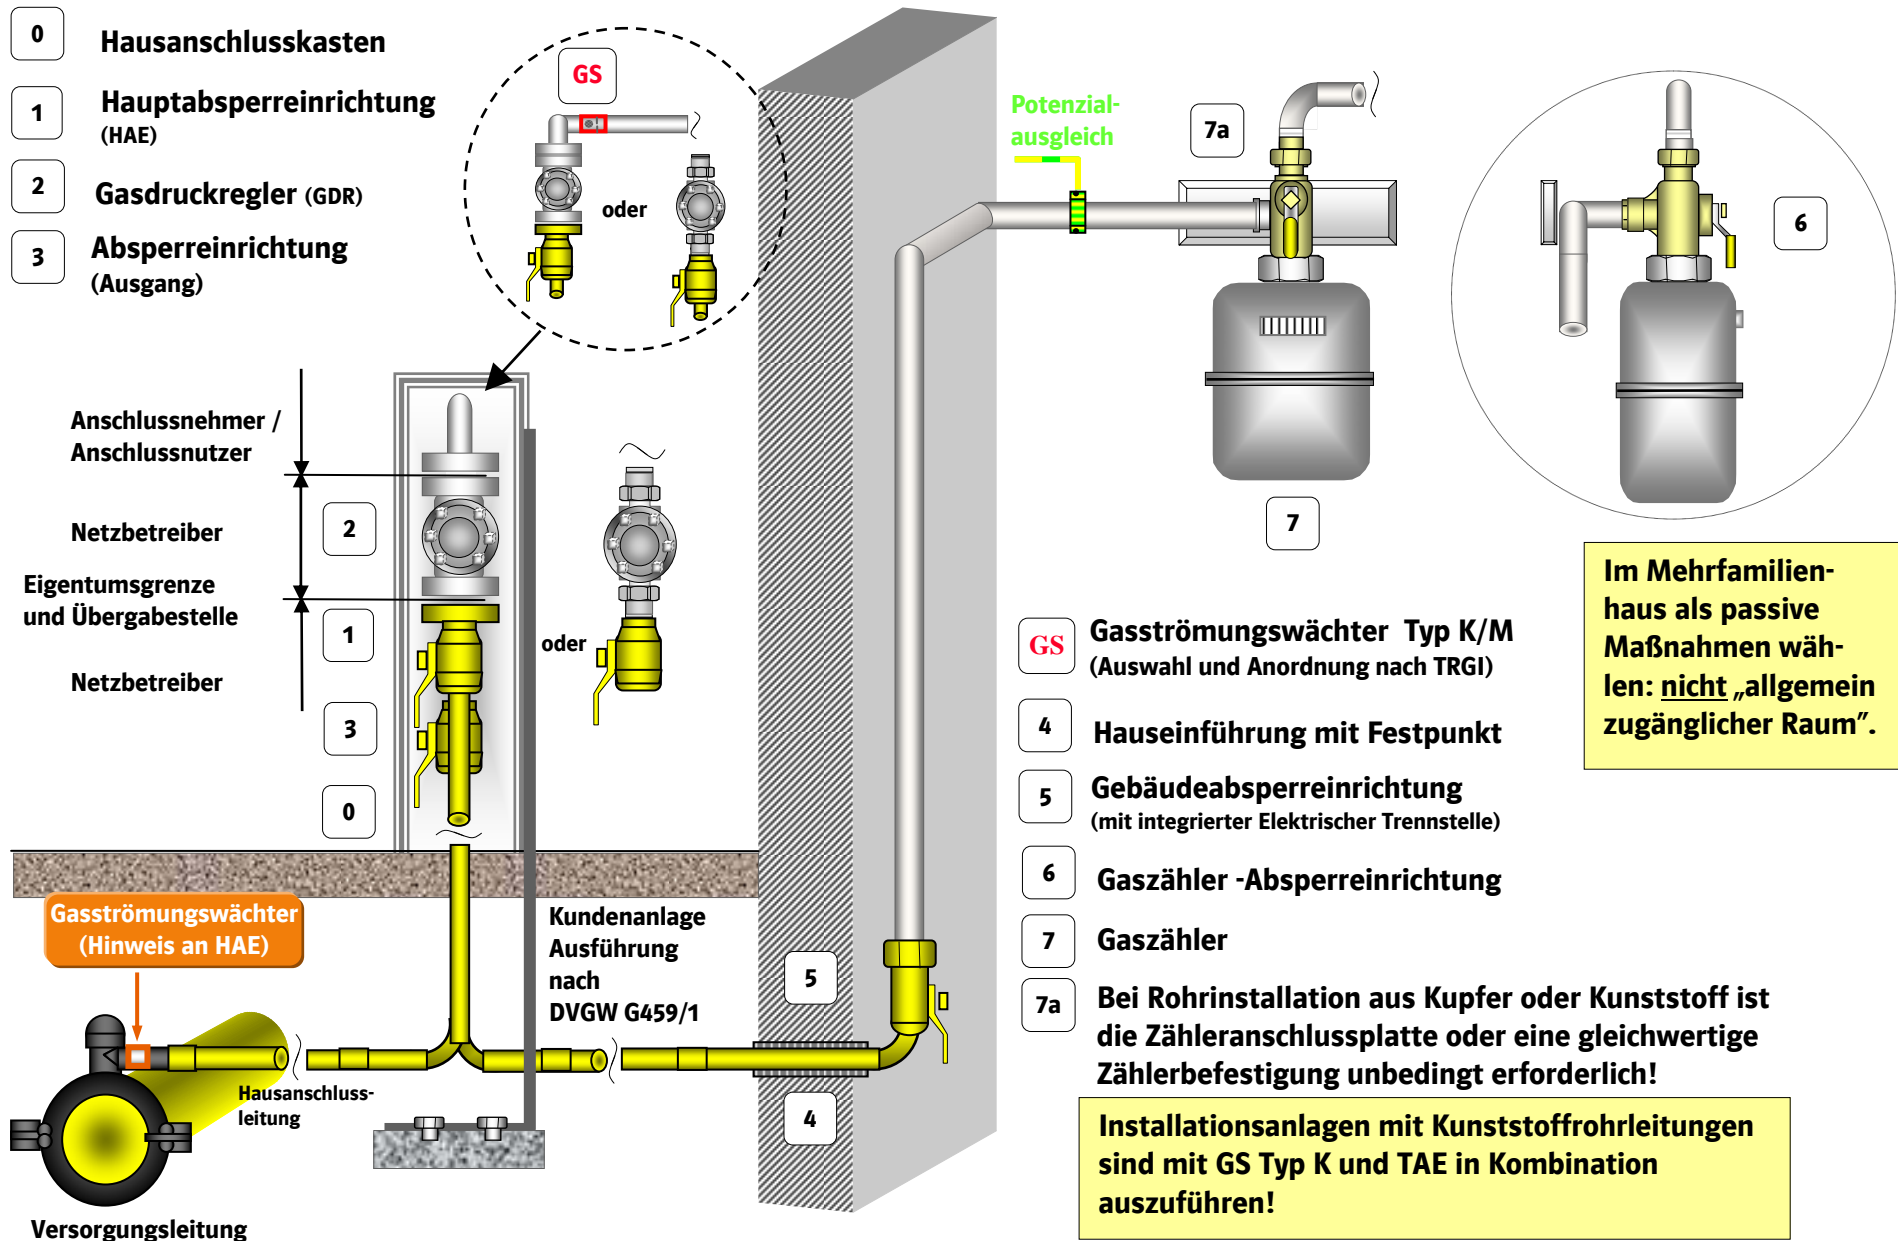

- 0 Hausanschlusskasten
- 1 Hauptabsperreinrichtung (HAE)
- 2 Gasdruckregler (GDR)
- 3 Absperreinrichtung (Ausgang)

Anschlussnehmer / Anschlussnutzer
Netzbetreiber
Eigentumsgrenze und Übergabestelle
Netzbetreiber

- GS Gasströmungswächter Typ K/M (Auswahl und Anordnung nach TRGI)
- 4 Hauseinführung mit Festpunkt
- 5 Gebäudeabsperreinrichtung (mit integrierter Elektrischer Trennstelle)
- 6 Gaszähler - Absperreinrichtung
- 7 Gaszähler
- 7a Bei Rohrinstallation aus Kupfer oder Kunststoff ist die Zähleranschlussplatte oder eine gleichwertige Zählerbefestigung unbedingt erforderlich!


Im Mehrfamilienhaus als passive Maßnahmen wählen: nicht „allgemein zugänglicher Raum“.

Installationsanlagen mit Kunststoffrohrleitungen sind mit GS Typ K und TAE in Kombination auszuführen!

Anlage 5b TAB Gas

Version 12.10.2009


Hausanschluss Ortsversorgungsnetze -Hochdruck (max. 4 bar) -Mitteldruck (max. 1 bar) -Niederdruck (> 25 mbar bis 100 mbar) Hausanschlusskasten - freistehend

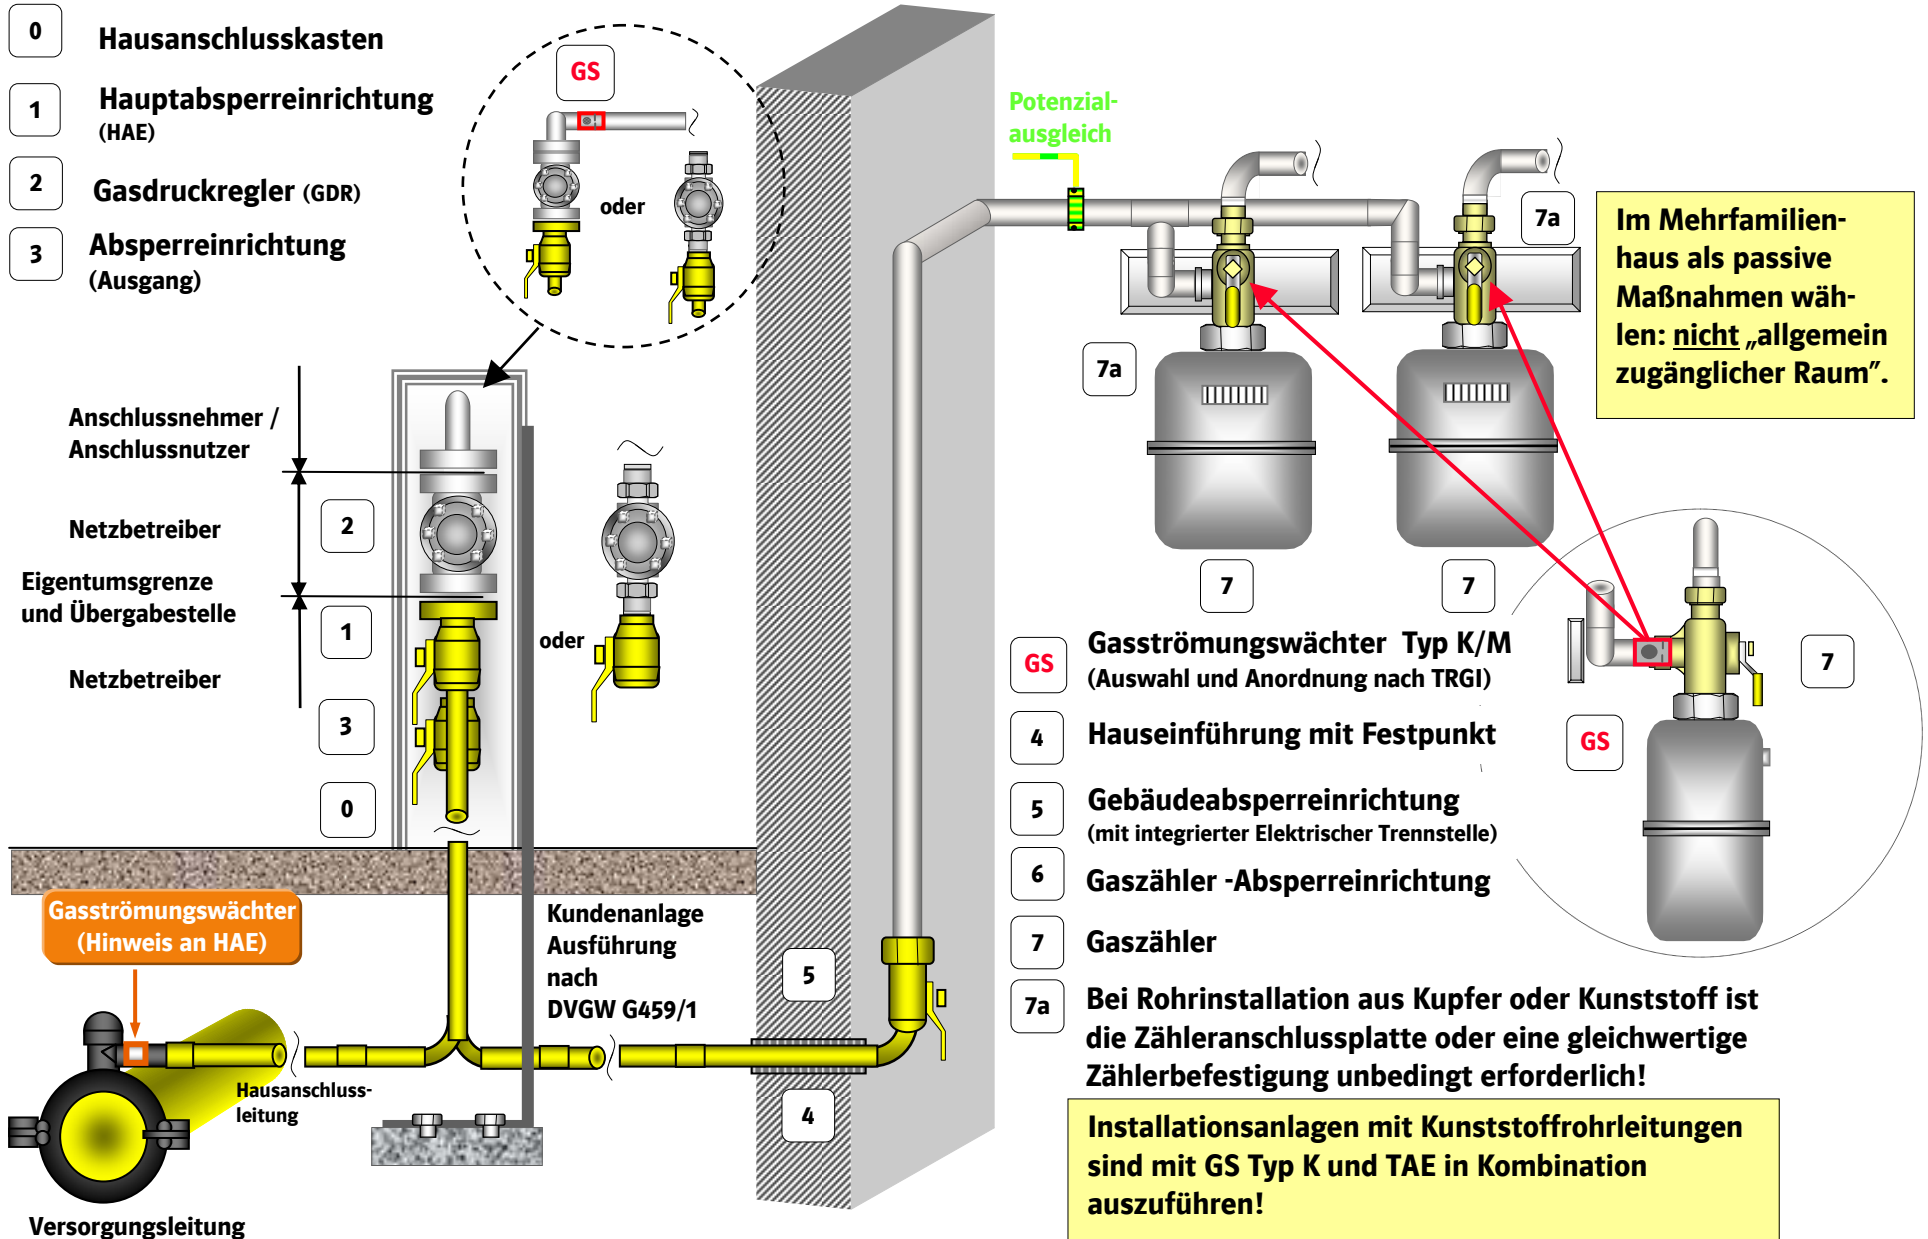

Anlage 6a TAB Gas

Version 12.10.2009

Hausanschluss Ortsversorgungsnetze -Niederdruck (≈ 25 mbar) Hausanschlusskasten - freistehend

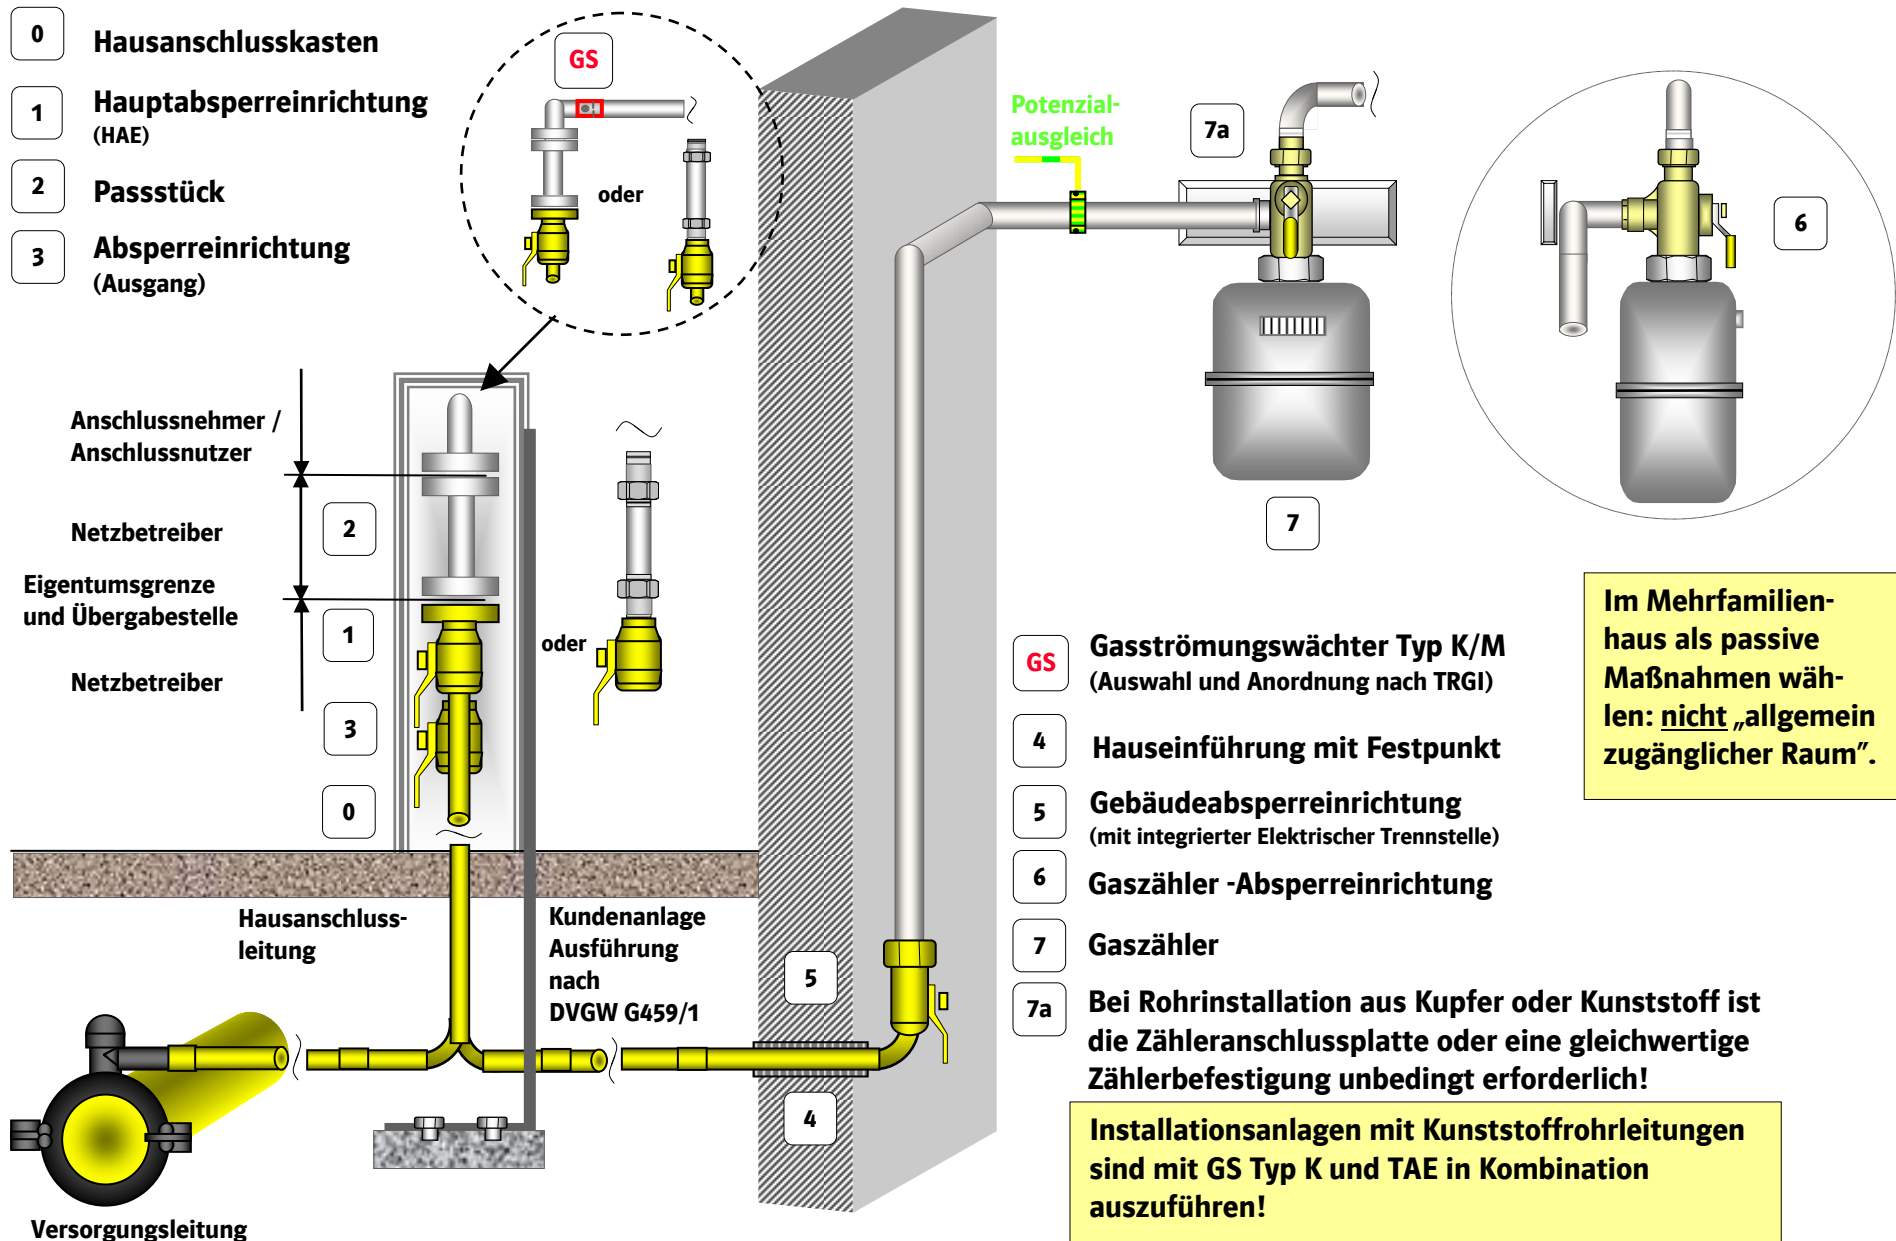

- 0 Hausanschlusskasten
- 1 Hauptabsperreinrichtung (HAE)
- 2 Passtück
- 3 Absperreinrichtung (Ausgang)

Anschlussnehmer / Anschlussnutzer
Netzbetreiber
Eigentumsgrenze und Übergabestelle
Netzbetreiber

- GS Gasströmungswächter Typ K/M (Auswahl und Anordnung nach TRGI)
- 4 Hauseinführung mit Festpunkt
- 5 Gebäudeabsperreinrichtung (mit integrierter Elektrischer Trennstelle)
- 6 Gaszähler -Absperreinrichtung
- 7 Gaszähler
- 7a Bei Rohrinstallation aus Kupfer oder Kunststoff ist die Zähleranschlussplatte oder eine gleichwertige Zählerbefestigung unbedingt erforderlich!

Im Mehrfamilienhaus als passive Maßnahmen wählen: nicht „allgemein zugänglicher Raum“.

Installationsanlagen mit Kunststoffrohrleitungen sind mit GS Typ K und TAE in Kombination auszuführen!

Anlage 6b TAB Gas

Version 12.10.2009

Hausanschluss Ortsversorgungsnetze

-Niederdruck (≈ 25 mbar)

Hausanschlusskasten - freistehend

